


Piano Primo ADIBITO AD AGRITURISMO con camere, servizi interni, cucina
TOTALE MQ 300.00 di cui 32.25 mq sono scale e pianerottoli di ingresso

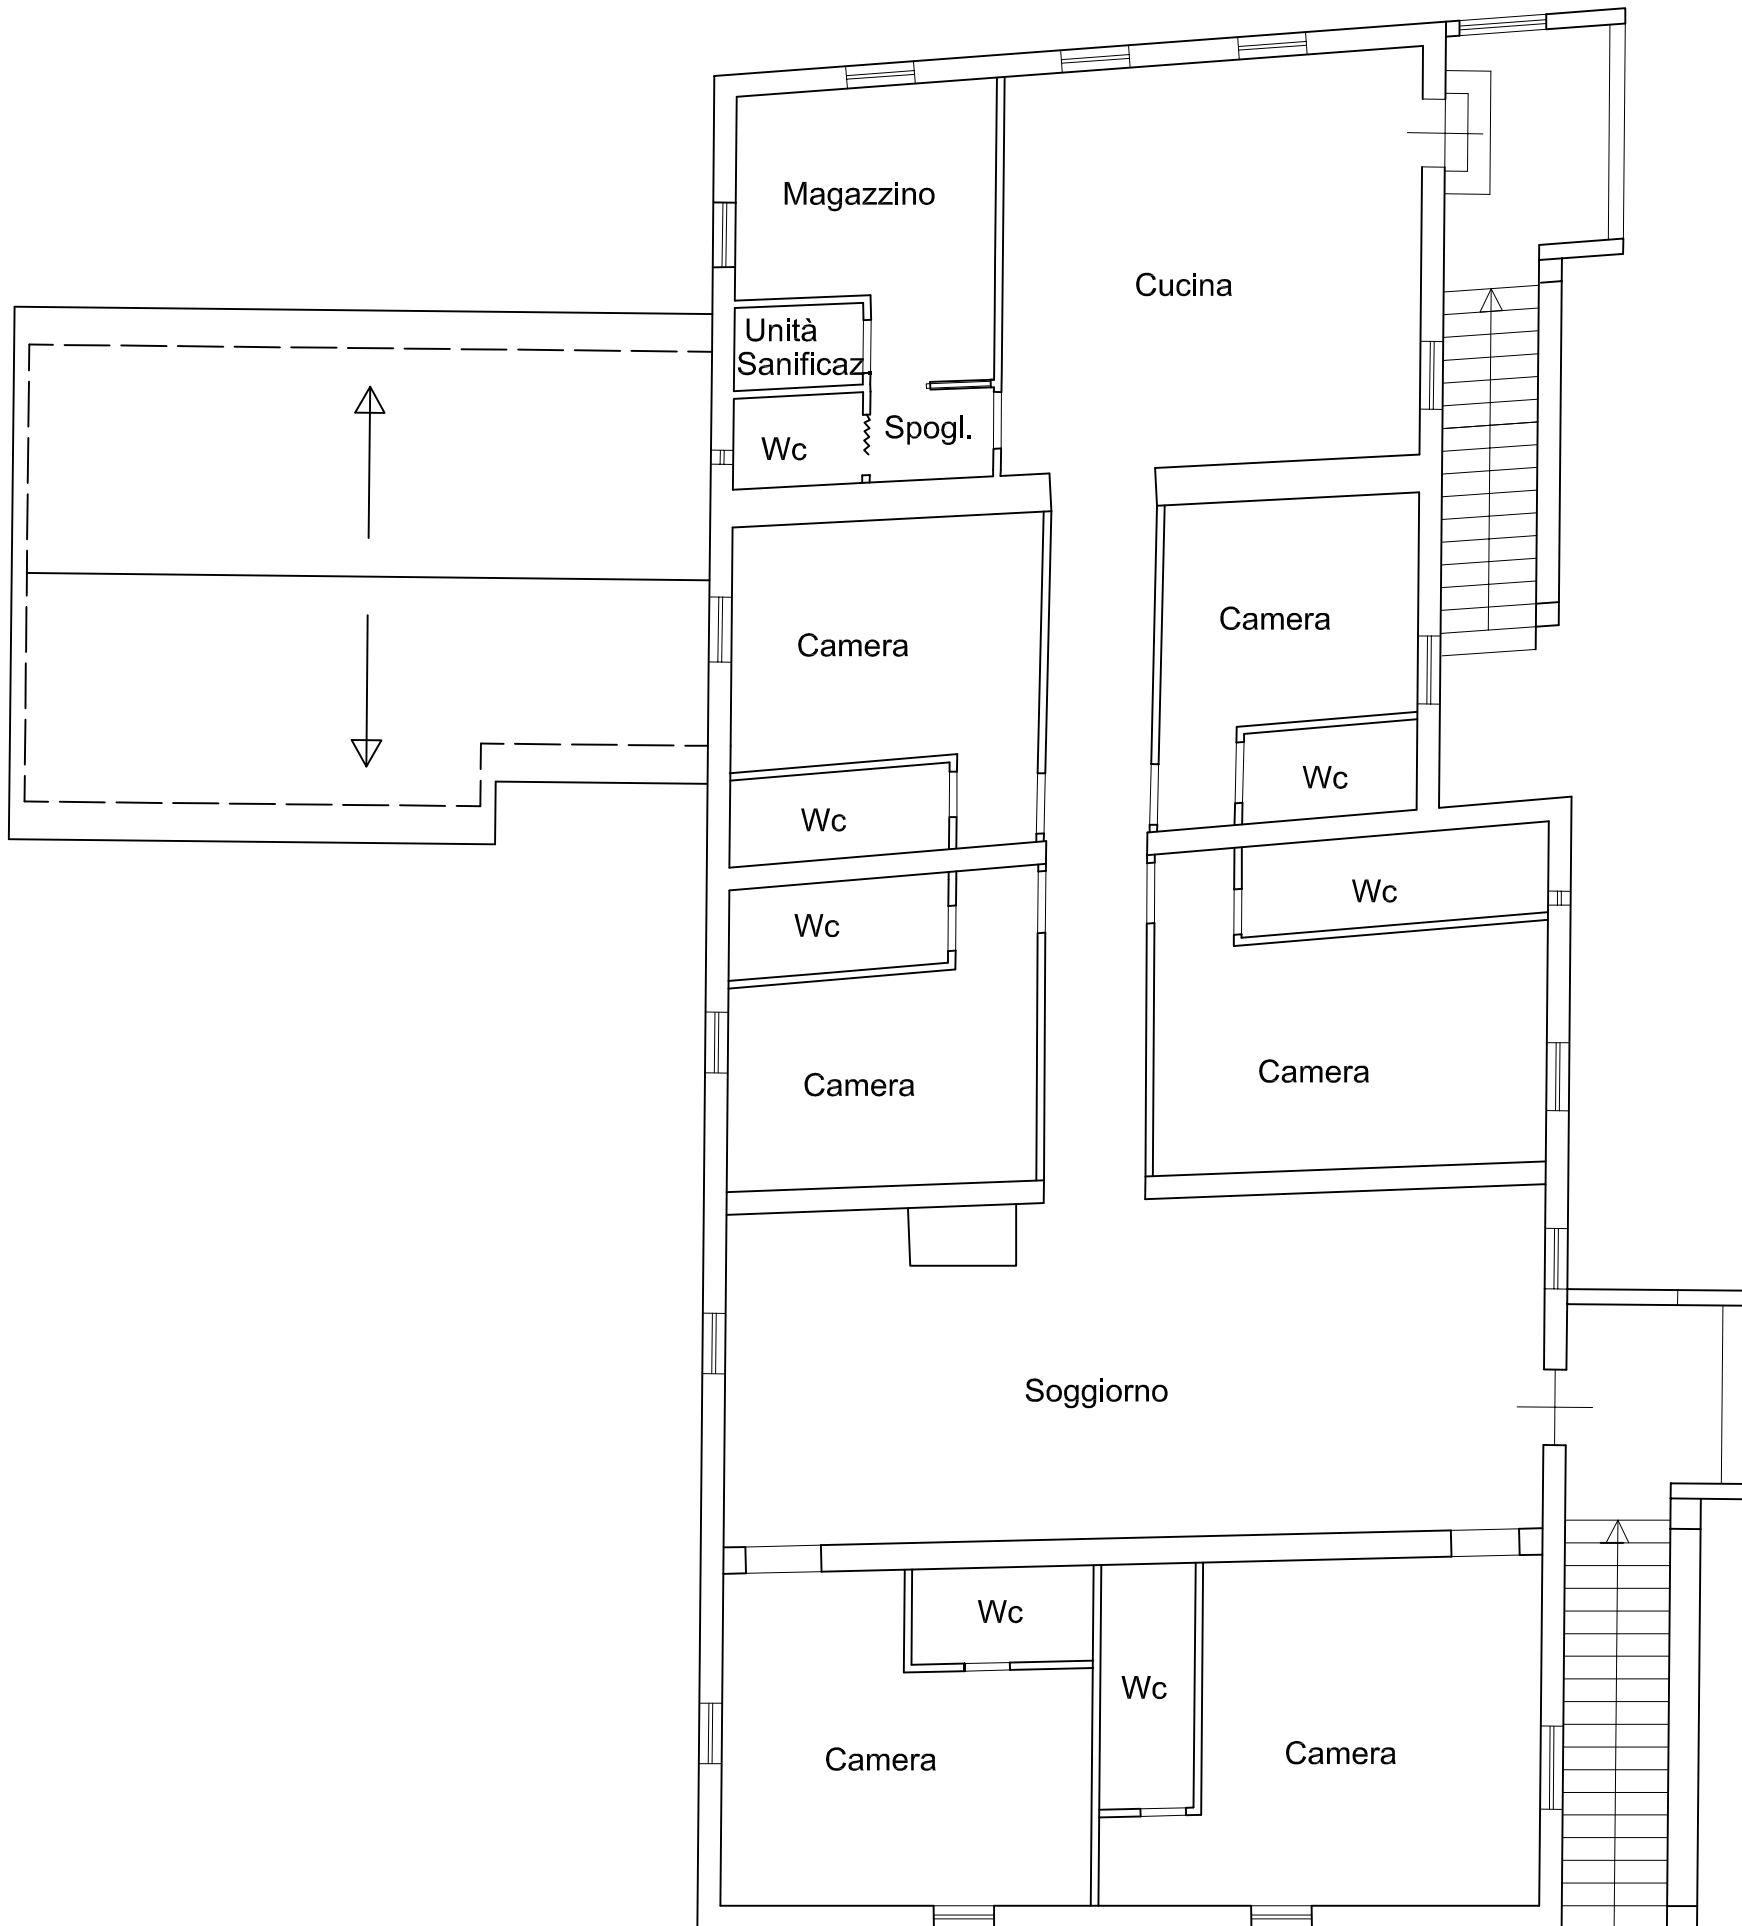

PIANO PRIMO

scala 1:100