

**Agenzia delle Entrate
CATASTO FABBRICATI
Ufficio Provinciale di
Perugia**

Dichiarazione protocollo n. PG0027395 del 09/03/2018
Planimetria di u.i.u. in Comune di Fratta Todina

civ. SN

Identificativi Catastali:

Sezione:
Foglio:
Particella:
Subalterno:


Iscritto all'albo:
Geometri

Prov. Perugia

Scheda n. 1

Scala 1:200

rif. 789 - Fratta Todina

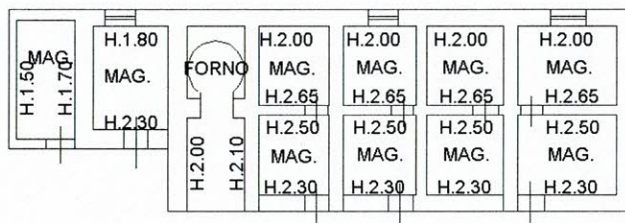

PIANO TERRA

ORIENTAMENTO

