

**Agenzia del Territorio
CATASTO FABBRICATI
Ufficio Provinciale di
Viterbo**

Dichiarazione protocollo n. VT0054151 del 22/03/2004

Planimetria di u.i.u. in Comune di Nepi

Via Monte Bianchello

civ. SNC

Identificativi Catastali:

Sezione:
Foglio: 22
Particella: 81
Subalterno:

Compilata da:
Pontani Milvio

Iscritto all'albo:
Geometri


Prov. Viterbo

N. 588



Scheda n. 1

Scala 1:200

PIANO TERRA

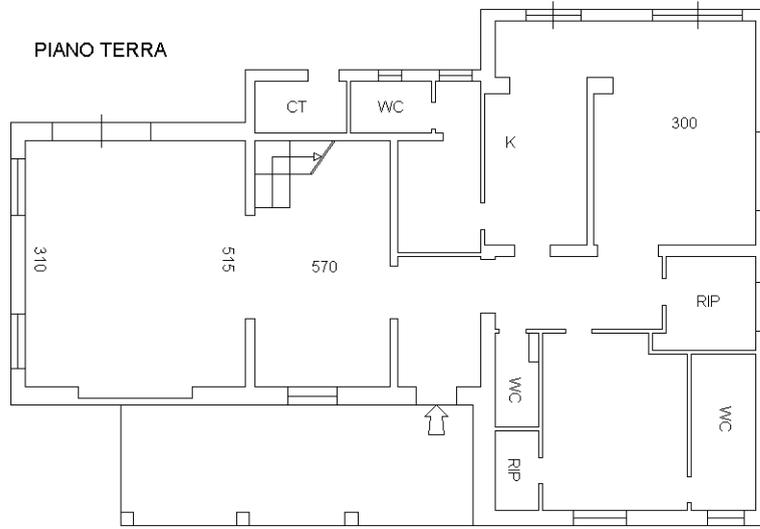

PIANO PRIMO

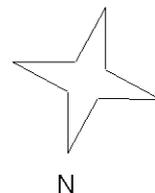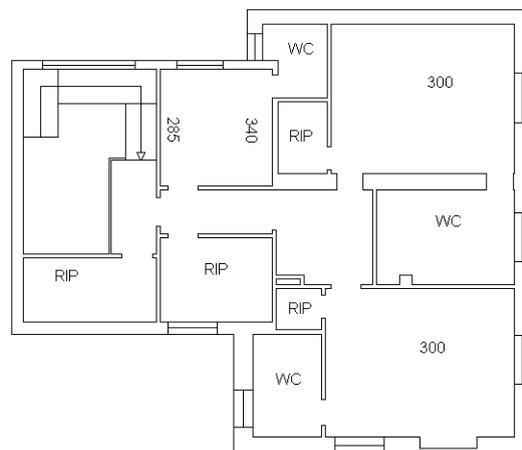

Ultima planimetria in atti

Catasto dei Fabbricati - Situazione al 15/06/2022 - Comune di NEPI(F868) - < Foglio 22 - Particella 81 - Subalterno >
VIA DI MONTE BIANCHELLO n. SNC Piano T-1

**Agenzia del Territorio
CATASTO FABBRICATI
Ufficio Provinciale di
Viterbo**

Dichiarazione protocollo n. VT0054151 del 22/03/2004

Planimetria di u.i.u. in Comune di Nepi

Via Monte Bianchello

civ. SNC

Identificativi Catastali:

Sezione:
Foglio: 22
Particella: 81
Subalterno:

Compilata da:
Pontani Milvio



Iscritto all'albo:
Geometri

Prov. Viterbo

N. 588

Scheda n. 2

Scala 1:500

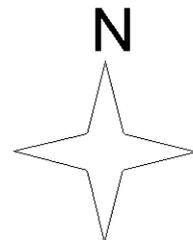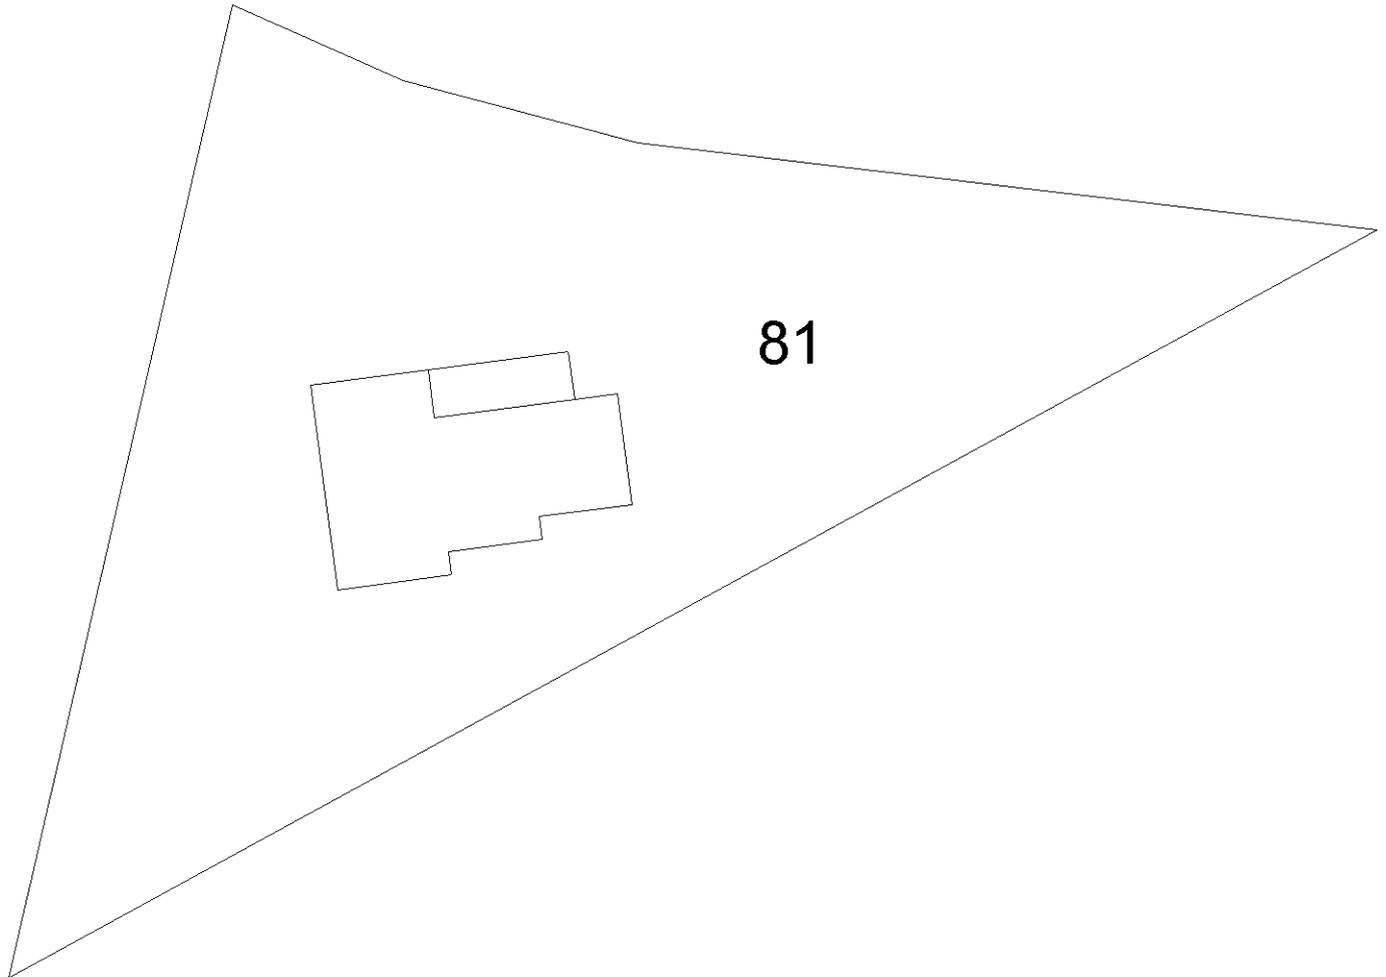

Ultima planimetria in atti