

**Agenzia delle Entrate  
CATASTO FABBRICATI  
Ufficio Provinciale di  
Pavia**

Dichiarazione protocollo n. PV0007329 del 30/01/2019  
Planimetria di u.i.u. in Comune di Garlasco

Via Vincenzo Gioberti

civ. 24

Identificativi Catastali:

Sezione:  
Foglio: 27  
Particella: 2605  
Subalterno: 6


Compilata da:  
**Gennaro Achille**

Iscritto all'albo:  
**Ingegneri**

Prov. Pavia

N. 1028

Scheda n. 1      Scala 1:200

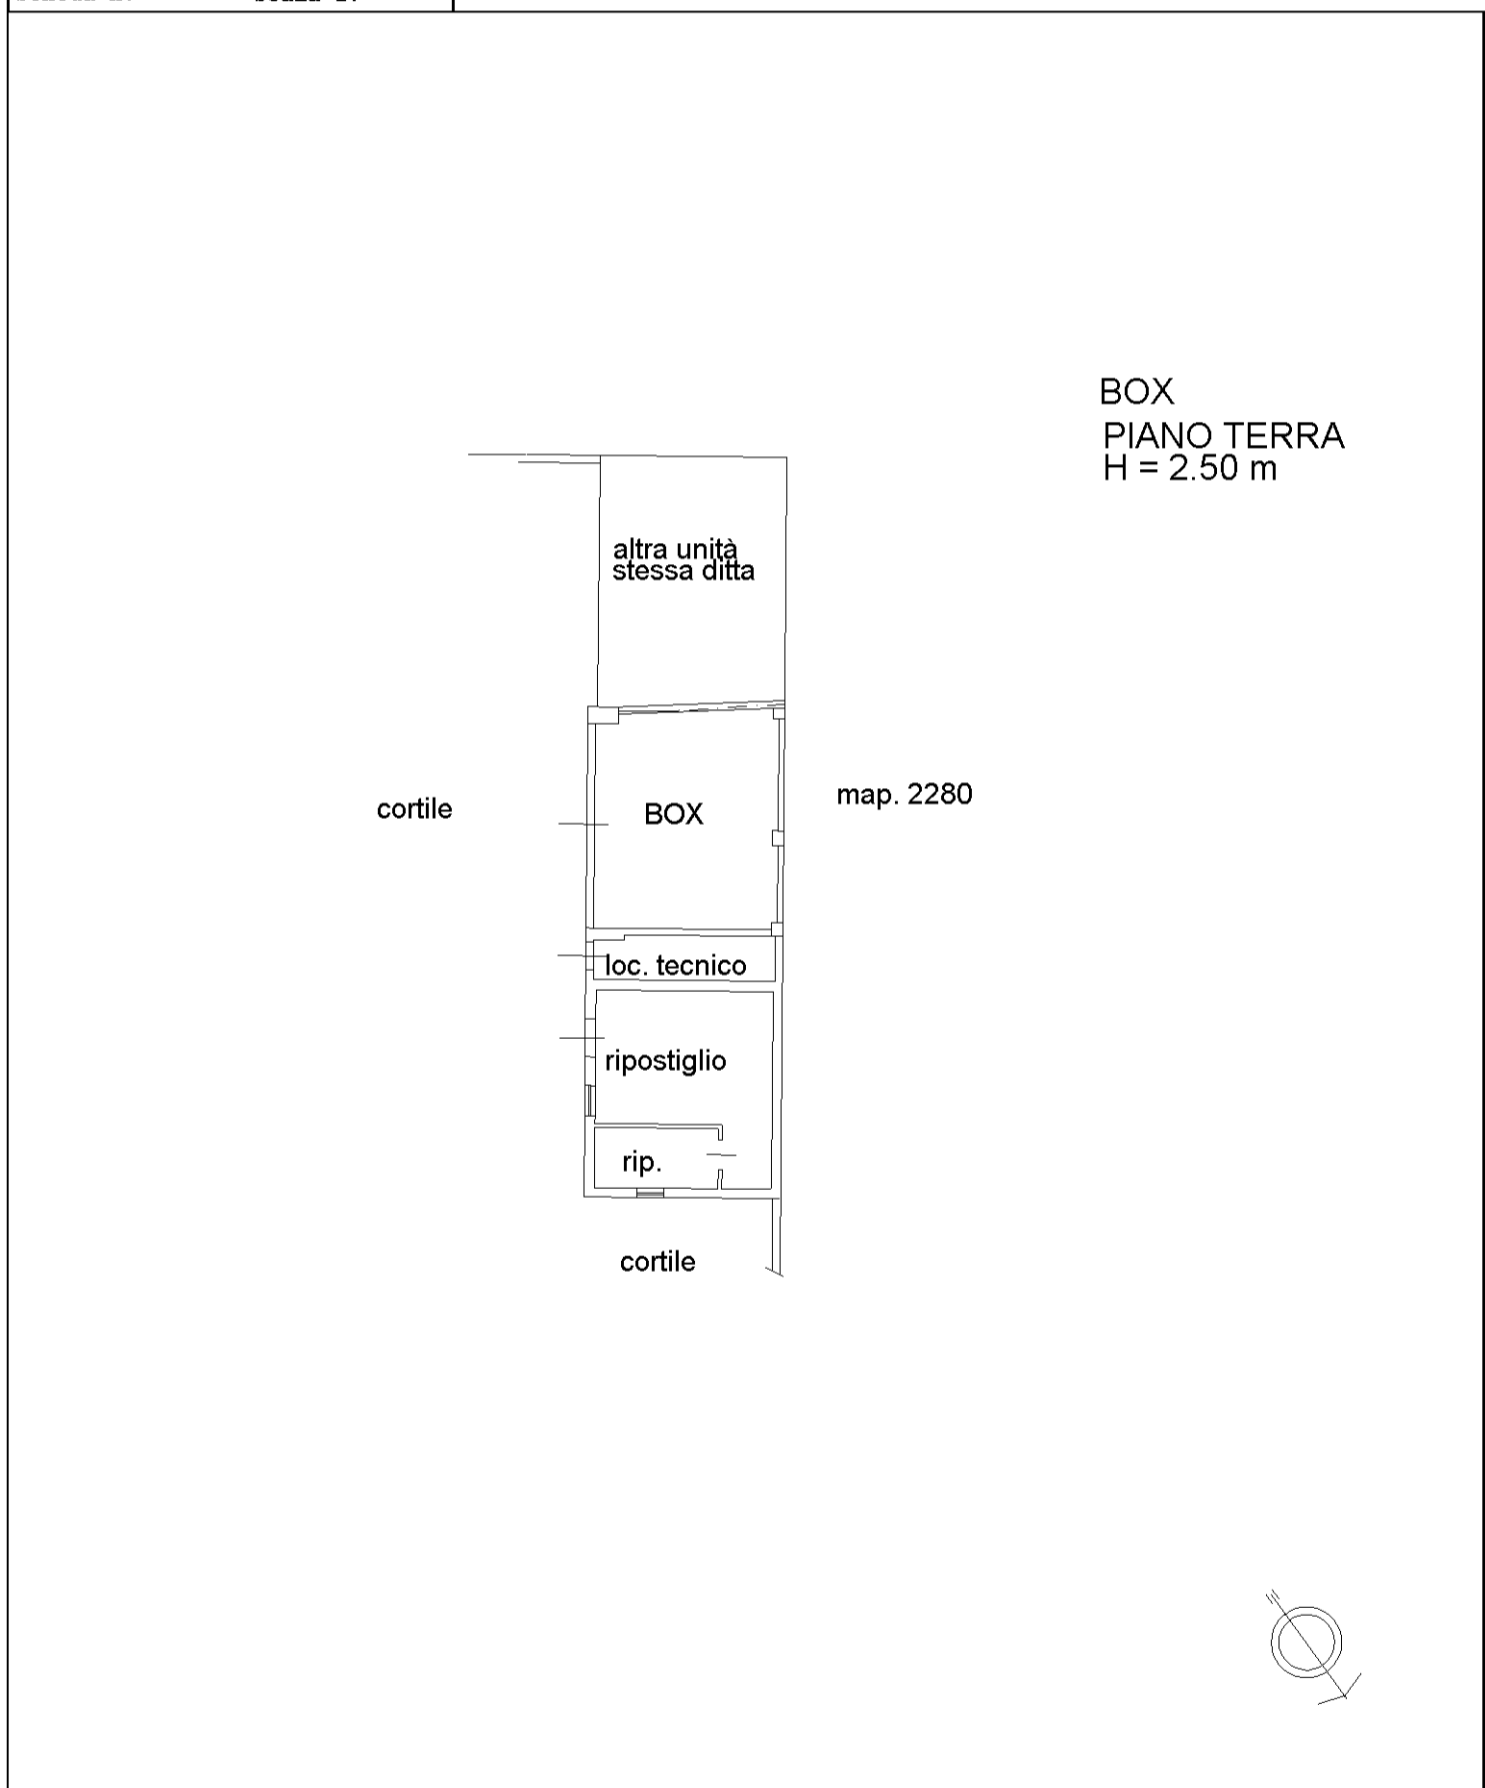

map 01

Catasto dei Fabbricati - Situazione al 03/10/2024 - Comune di GARLASCO(D925) - < Foglio 27 - Particella 2605 - Subalterno 6 >  
VIA VINCENZO GIOBERTI n. 24 Piano T