Agenzia del Territorio
CATASTO FABBRICATI
Ufficio Provinciale di
Livorno

Dichiarazione protocollo n. LI0009567 del 23/01/2009

Planimetria di u.i.u.in Comune di Livorno

Loc Castellaccio Strada Vicinale Del Semaforo civ.

Identificativi Catastali:
Sezione:
Foglio: 87
Particella: 359
Subalterno: 603

Compilata da:
Picchietti Carlo

Iscritto all'albo:
Geometri

Prov. Livorno N. 1090

Scheda n. 1 Scala 1:200

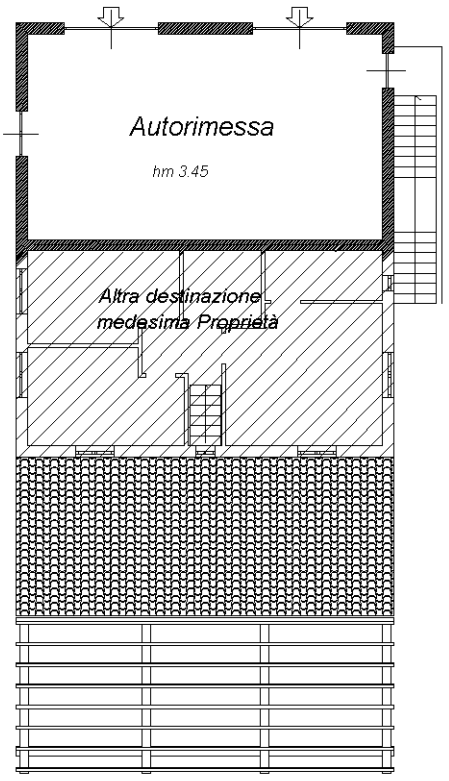

Pianta Piano Primo

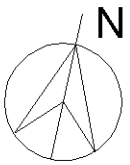

SCALA 1:200

Catasto dei Fabbricati - Situazione al 22/06/2017 - Comune di LIVORNO (E625) - < Foglio: 87 - Particella: 359 - Subalterno: 603 >
VIA DI QUERCIANELLA piano: T edificio: 1;

Ultima planimetria in atti